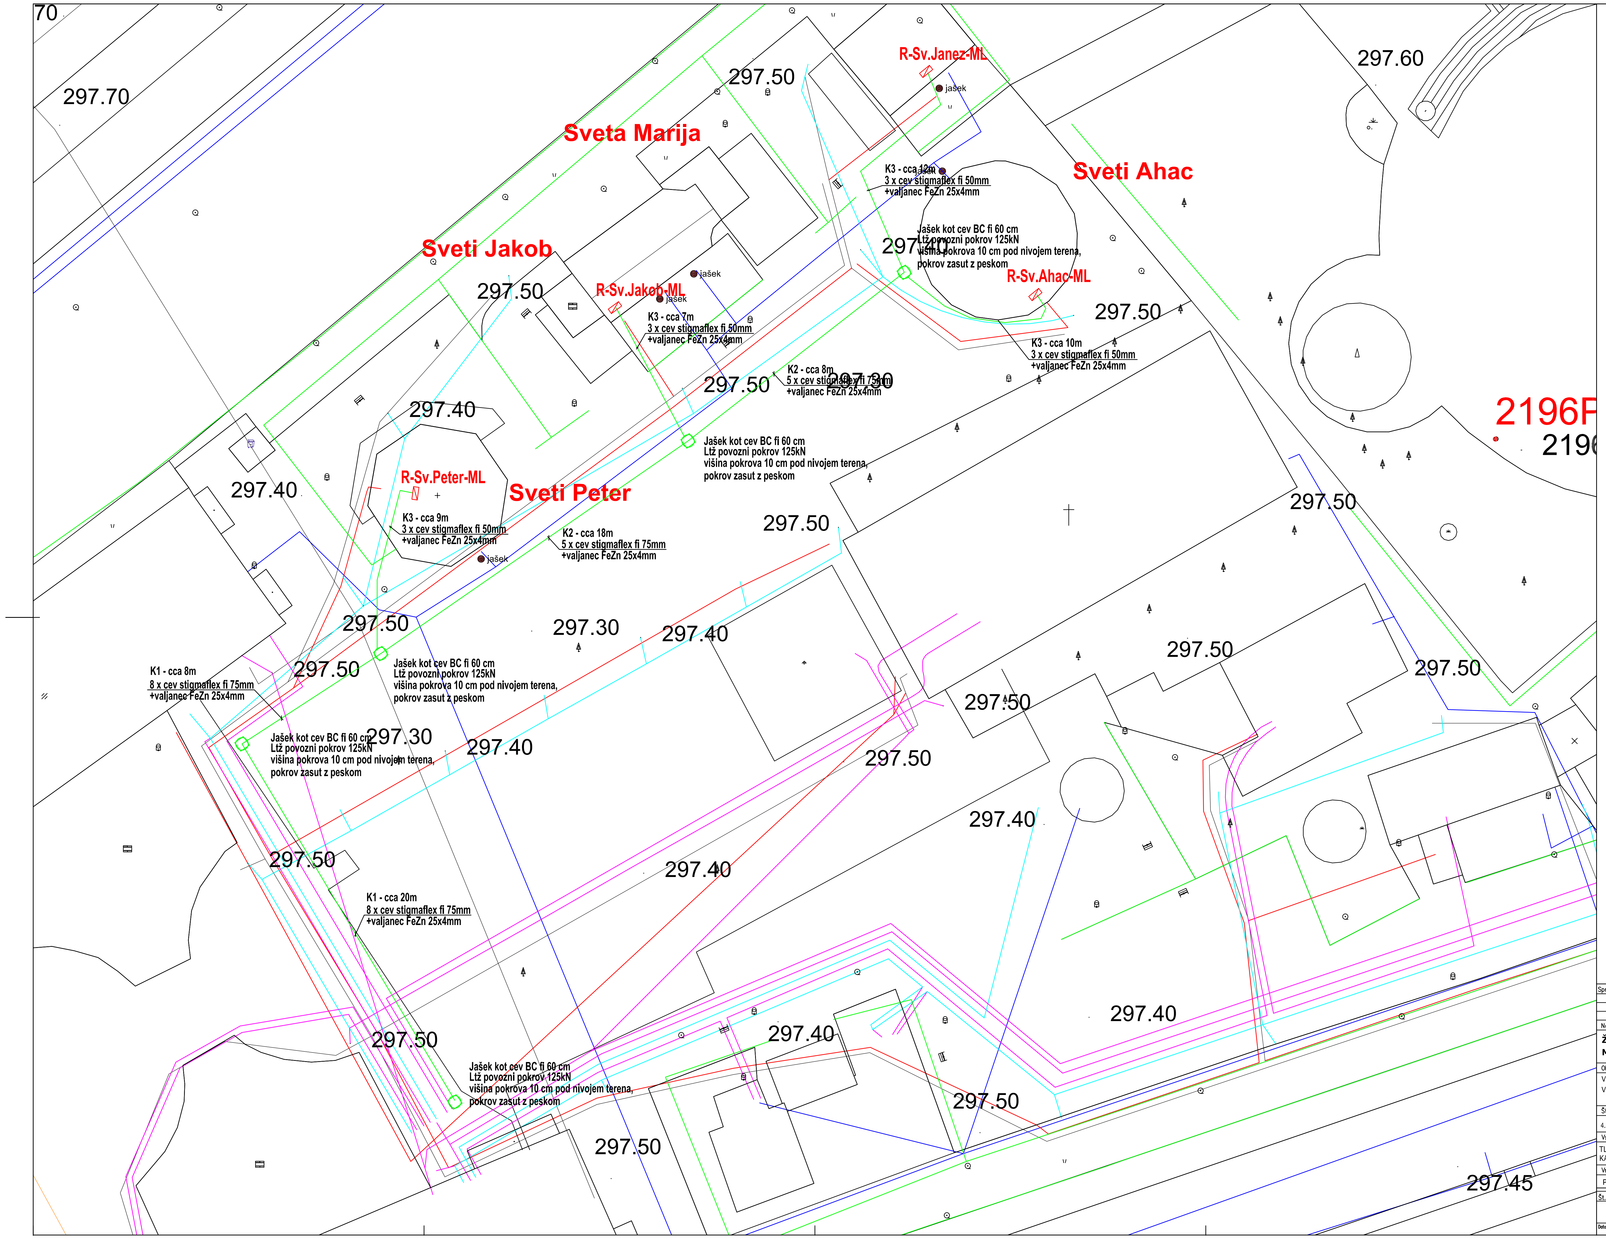

K1 - 28m

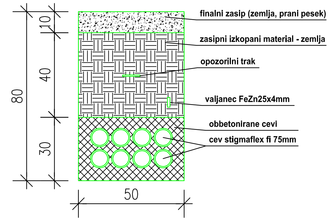

K2 - 26m

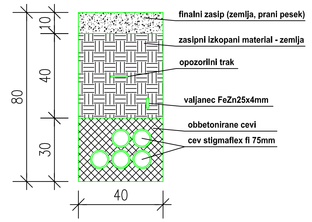

K3 - 38m

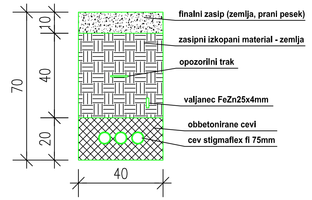

Sprememba:	Opis spremembe:		Datum:	Podpis:

Naročnik/investitor:

ŽALE, javno podjetje d.o.o.
Med hmelnjiki 2, 1000 Ljubljana

Izdelovalec:

Projektiranje in svetovanje Boštjan Mikec s.p.
Podgozd 50
8361 Dvor
Tel: 041/924-550
Email: projekt.mikec@gmail.com

Objekt/lokacija:
Vrt vseh svetih - Plečnikove Žale - 1. faza
Vzdrževalna dela

	NAZIV:	MŠ. IN PRIIMEK:	Št. IZK:	PODPIS:
ODG. VOD. PROJ.:	Inže Peterkol u.d.i.a.		A-0608	
ODG. PROJ.:	Boštjan MIKEC, d.i.e.		E-1739	
SODELAVCI:				

Št. oznaka načrta in načrt:
4. NAČRT ELEKTRIČNIH INŠTALACIJ IN ELEKTRIČNE OPREME

Vsebina/naslov risbe:
TLORIS SITUACIJE - RAZVOD ELEKTROKABLSKE KANALIZACIJE IN POVEZAV

Vrsta proj. dokumentacije:	Št. proj	Št. načrta:	Datum:	Merilo:
PZR	01/19	1008/2019	januar 2019	1:100

Št. odseka:	Arhivska št.:	Faza/objekt:	Šifra risbe:	Črtna koda arhiva:

Opombe:

Ta načrt je namenjen izključno za potrebe naročnika, zato ga v uporabo tretjim osebam predaja le naročnik z vednostjo izdelovalca.

Št. IK risbe: 1